



Фасад по оси 1

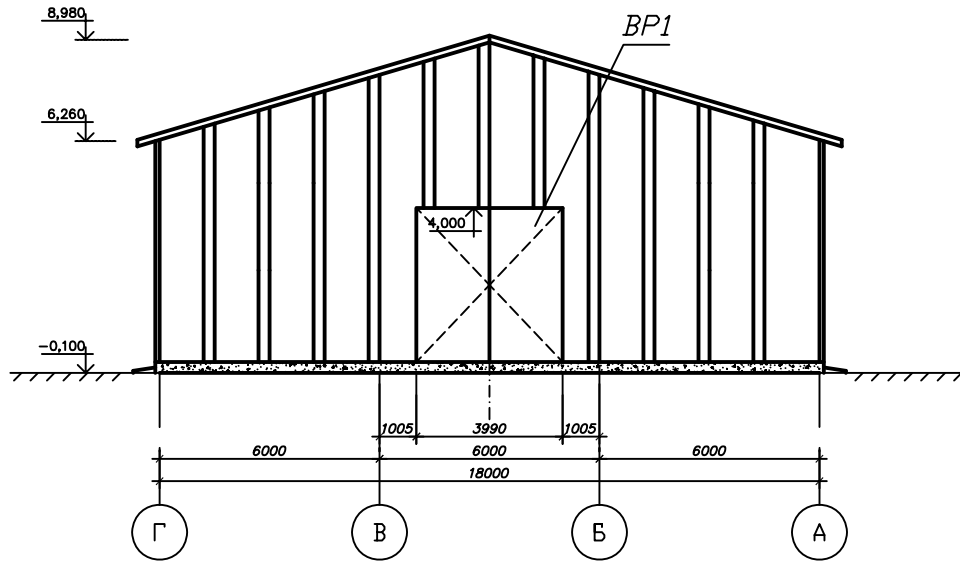

Фасад по оси 9

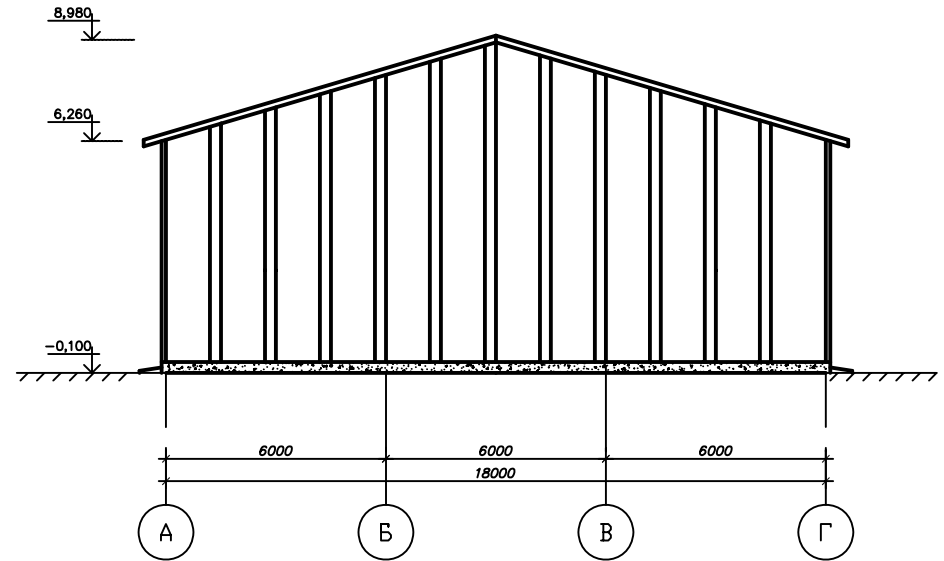


Ведомость заполнения проемов


Марка	Наименование	Размер чист.проема, (bхh)	Кол-во
BP1	Ворота распашные неутепленные	3990х4000	1

						№ 025-07-05			АС			
Изд.	Кол.	Лист	№ док.	Подпись	Дата							
Нач. отдела						Здание из ЛМК 18х48м.	СТАДИЯ	ЛИСТ	ЛИСТОВ			
Проверил												
Разраб.												
						Фасад по оси 9						

Фасад по ряду А

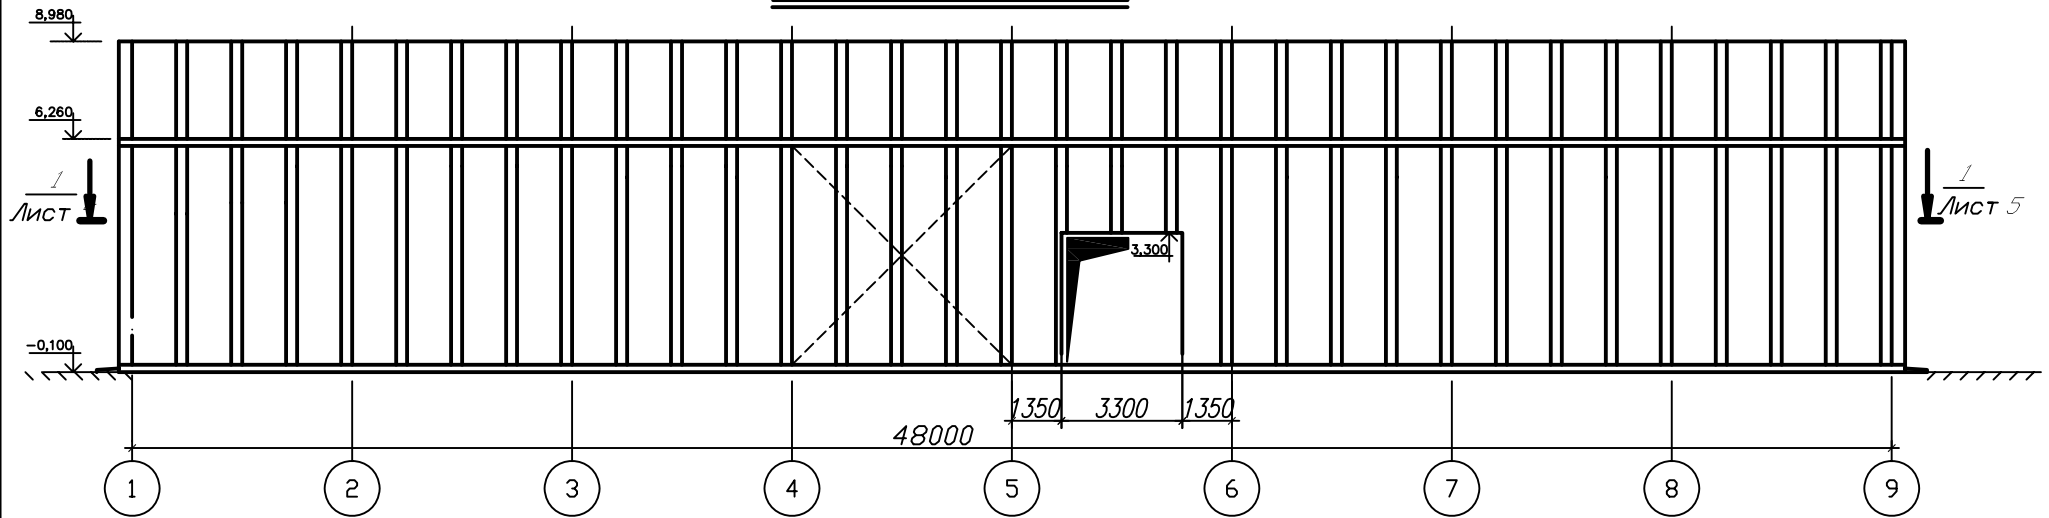


Фасад по ряду Г

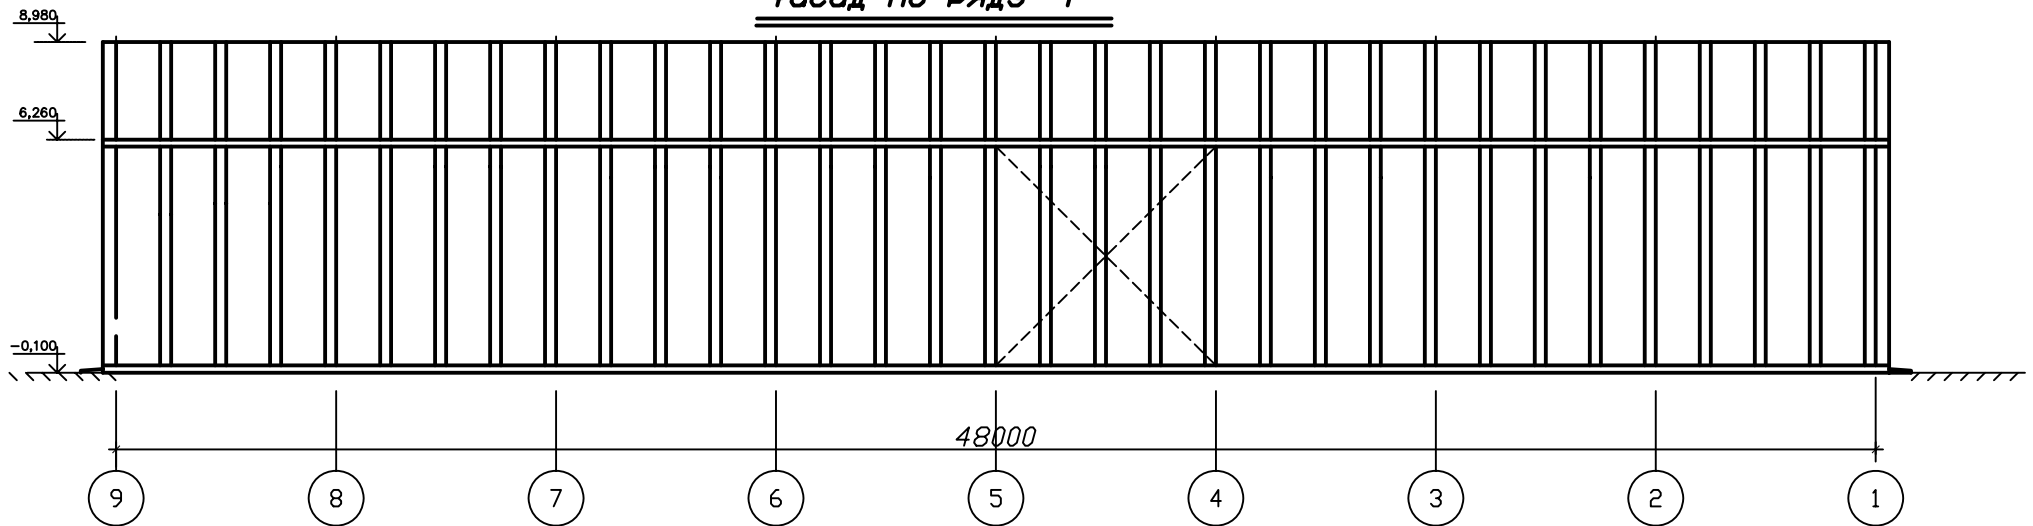

1.Ведомость заполнения проемов-см. лист АС-3


						№ 025-07-05			АС		
Изм.	Кол.	Лист	№ док.	Подпись	Дата						
Нач. отдела									СТАДИЯ	ЛИСТ	ЛИСТОВ
Проверил						Здание из ЛМК 18x48м.					
Разраб.											

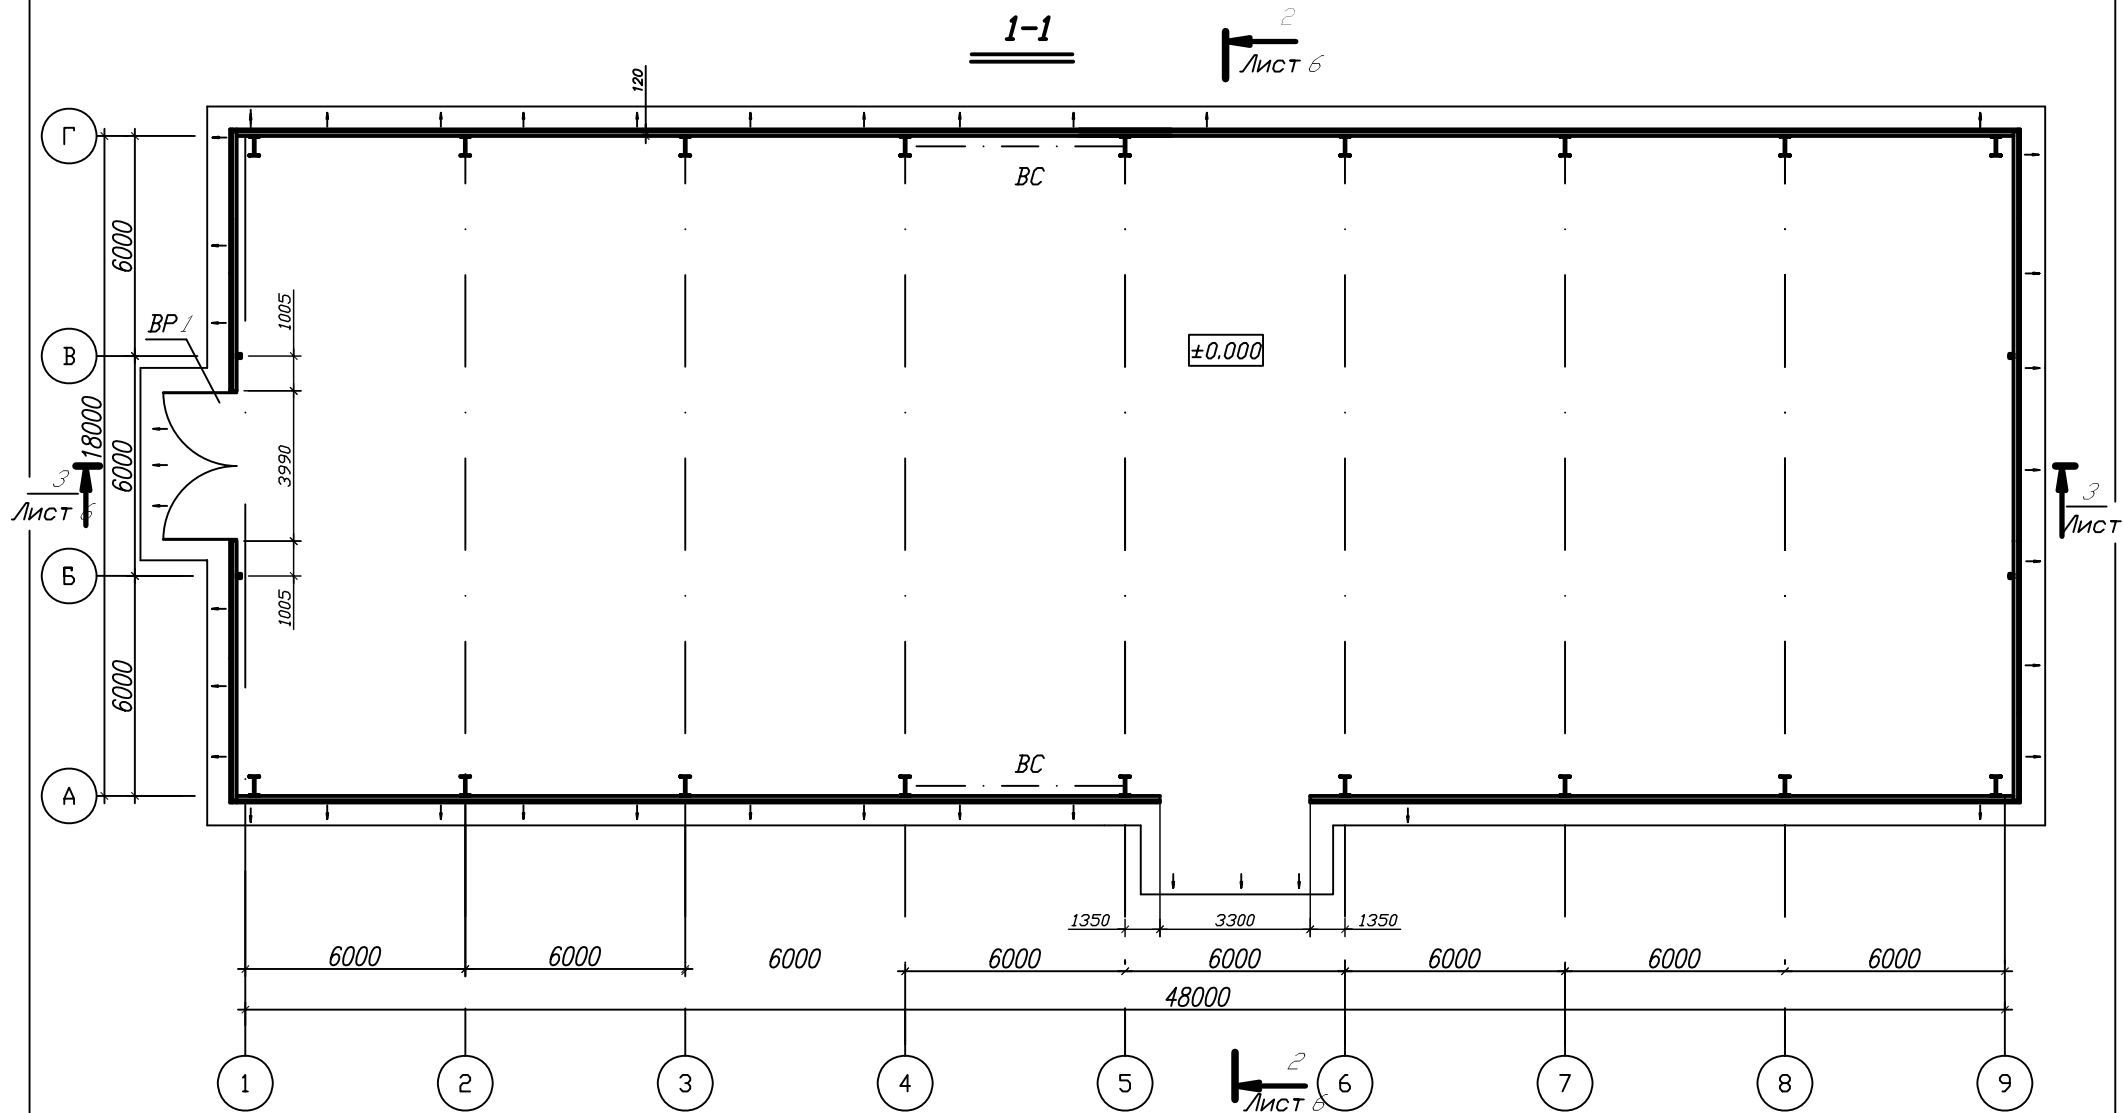


1.Ведомость заполнения проемов -см. лист АС-3
 2.Сечение 1-1 задано на листе АС-4

						№ 025-07-05			АС		
Изд.	Кол.	Лист	№ год.	Подпись	Дата						
Нач. отдела						Здание из ЛМК 18x48м			СТАДИЯ	ЛИСТ	ЛИСТОВ
Проверил											
Разраб.											

Разрез 2-2

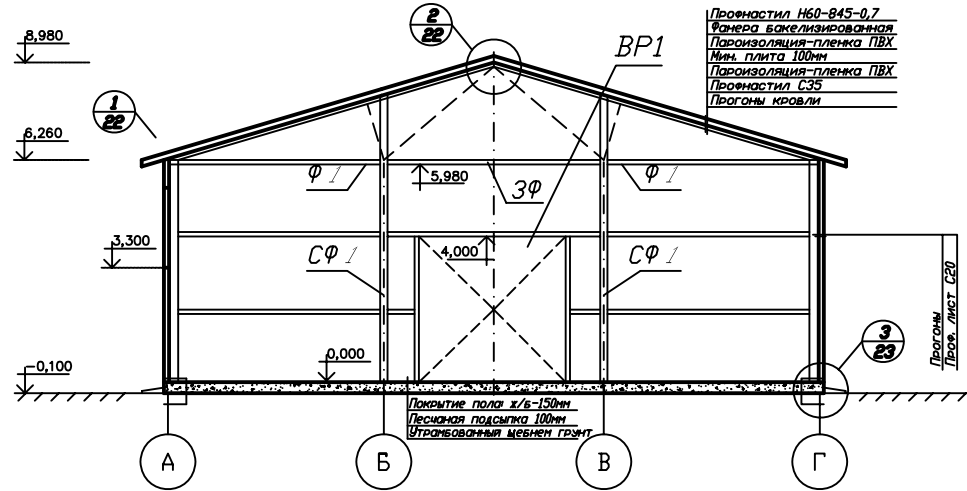

Разрез 3-3

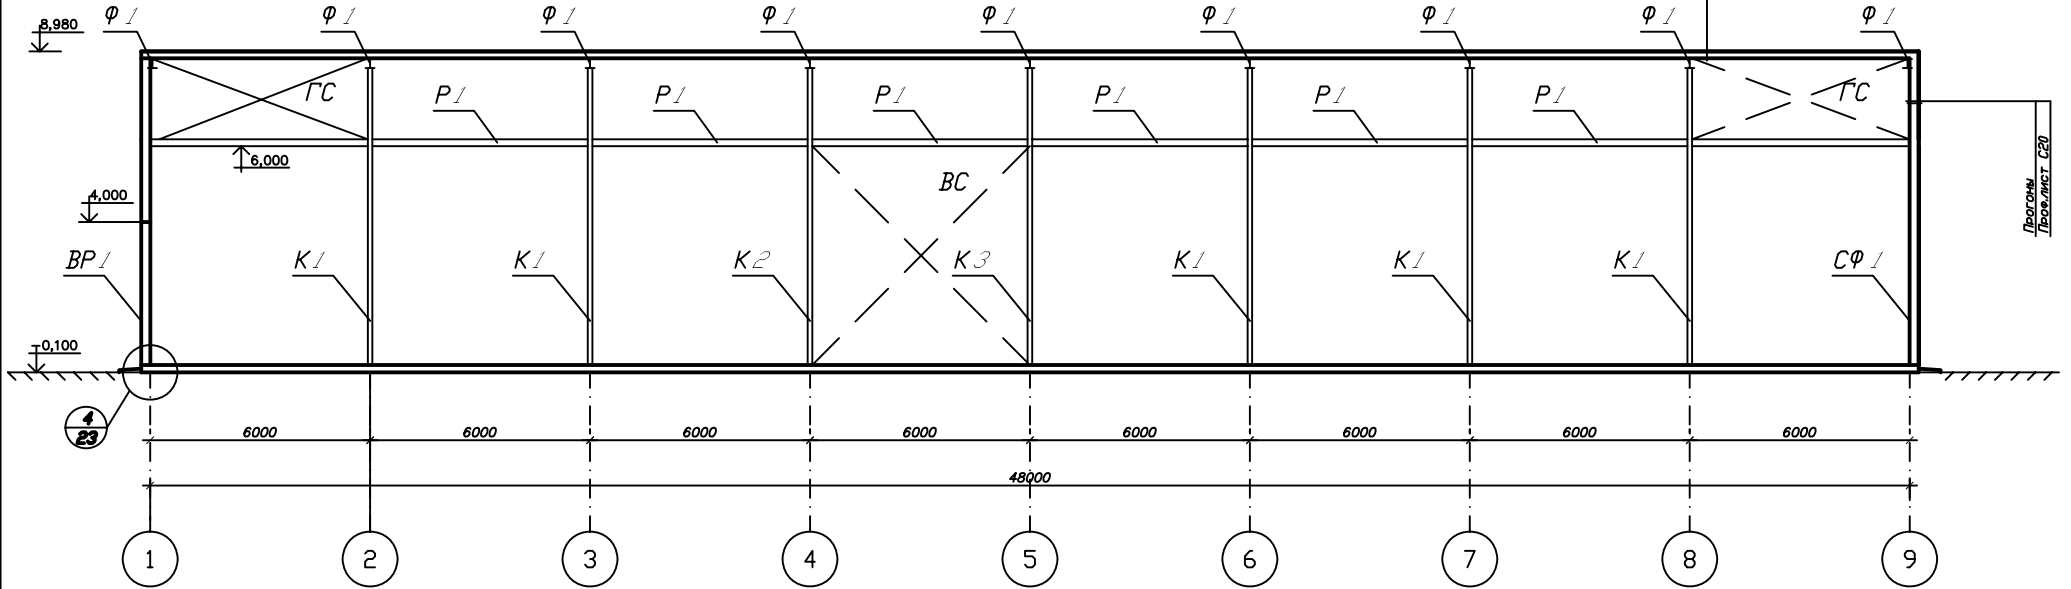

1. Конструкцию пола см на листе АС-19

						N 025-07-05			АС		
Изд.	Кол.	Лист	N док.	Подпись	Дата						
Нач. отдела						Здание из ЛМК 18x48м.			СТАДИЯ	ЛИСТ	ЛИСТОВ
Проверил											
Разраб.											
						Разрез 3-3					